


Policie České republiky, jakožto dotčený orgán vydávající stanovisko ve smyslu ust. §25/1 z.č. 13/1997Sb. a §77/2b z.č. 361/2000Sb. s předloženým návrhem souhlasí, neboť odpovídá obecným požadavkům na bezpečnost a plynulost provozu na pozemních komunikacích. Odsouhlaseno dne 9.5.2024 pod č.j. KRPL-47040-2/ČJ-2024-180506-02 za podmínky dodržení vyhl. č. 294/2015Sb. Dále výstražné osvětlení a vzdálenosti mezi jednotlivými značkami budou zvětšeny dle TP66 (schéma B/5.2).

Stanovisko nelze užit samostatně. Slouží jako podklad pro silniční správní úřad. Pokud nebude do jednoho roku správním úřadem vydáno povolení na předmětnou žádost, pozbývá stanovisko platnosti.


Mgr. Pavel Červa  
 Digitálně podepsal  
 Mgr. Pavel Červa  
 Datum: 2024.05.09  
 11:48:47 +02'00'

- Stávající vedení AIFe
- ..... Vedení AYKYz zrusit
- . - . - Nadzemní telefon
- Nezaměřený telefon
- ~~~~~ Zířka
- ..... Hranice stromů
- ○ ○ Plyn

**Protlak pod komunikací**

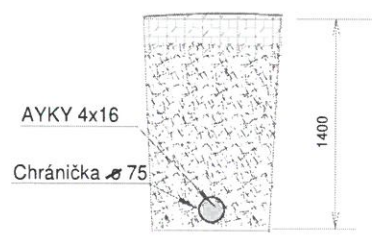

Vypracoval: Ing. Zbyněk Lubovský ČKAIT - 0500974		Investor: ČEZ Distribuce, a.s. Teplická 874/8; 405 02 DĚČÍN 4		<b>EMAS</b> Nám. 5.května 52, Stráž pod Ralskem Mobil: 604950794, DS: 6qtq54m www.lubovsky.com emas@volny.cz	
Kraj: Liberecký	Obec: 463 34 Hrádek n/Nisou, část obce Václavice				
Okres: Liberec	Stavební úřad: Hrádek nad Nisou				
Katastrální území: Václavice u Hrádku nad Nisou		Číslo projektu: IZ-12-4001717			
Název projektu: LB-Hrádek n.Nisou Václavice_přeložka NN				Datum: Červenec 2022	Měřítko: 1:250
Obsah výkresu: Situace přeložky závěsného kabelu				Č. výkresu: 1	Arch.znak: F:/projekty/cez/aanove/hradek

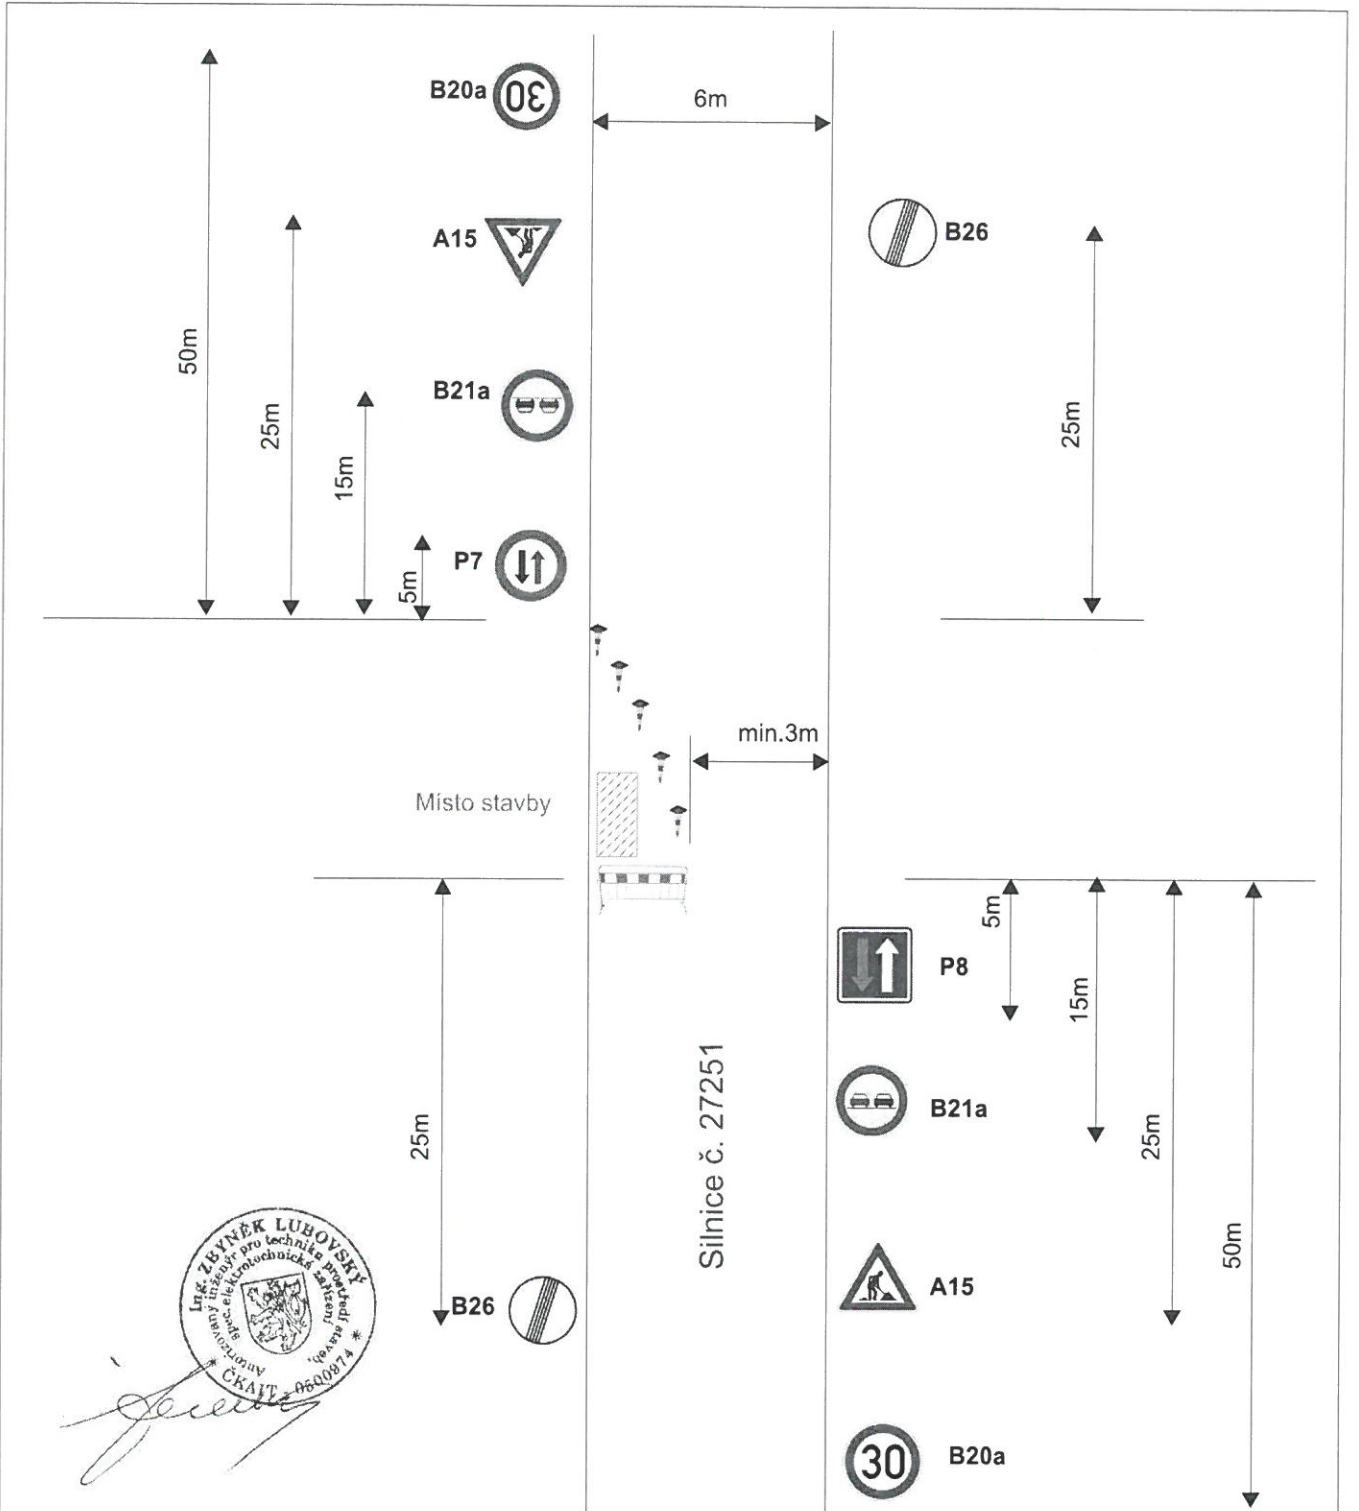

Dopravní značení se umístí podle místní situace, kde bude provoz vozidel a kam montážní organizace umístí mechanismy.

Vypracoval: Ing. Zbyněk Lubovský ČKAIT - 0500974		Investor: ČEZ Distribuce, a.s. Teplická 874/8; 405 02 DĚČÍN 4		<b>EMAS</b> Nám. 5.května 52, Stráž pod Ralskem Mobil: 604950794, DS: 6qtq54m www.lubovsky.com emas@volny.cz	
Kraj: Liberecký	Obec: 463 34 Hrádek n/Nisou, část obce Václavice				
Okres: Liberec	Stavební úřad: Hrádek nad Nisou				
Katastrální území: Václavice u Hrádku nad Nisou		Číslo projektu: IZ-12-4001717			
Název projektu: LB-Hrádek n.Nisou Václavice_přeložka NN				Datum: Červenec 2022	Měřítko: 1:100
Obsah výkresu: Zabezpečení komunikace při stavbě - DIO				Č. výkresu: 3	Arch.znak: F:/projekty/cez/aanove/Hrádek