


Dopravně inženýrské opatření - přechodná úprava provozu

legenda:

↔ vedení objízdné trasy

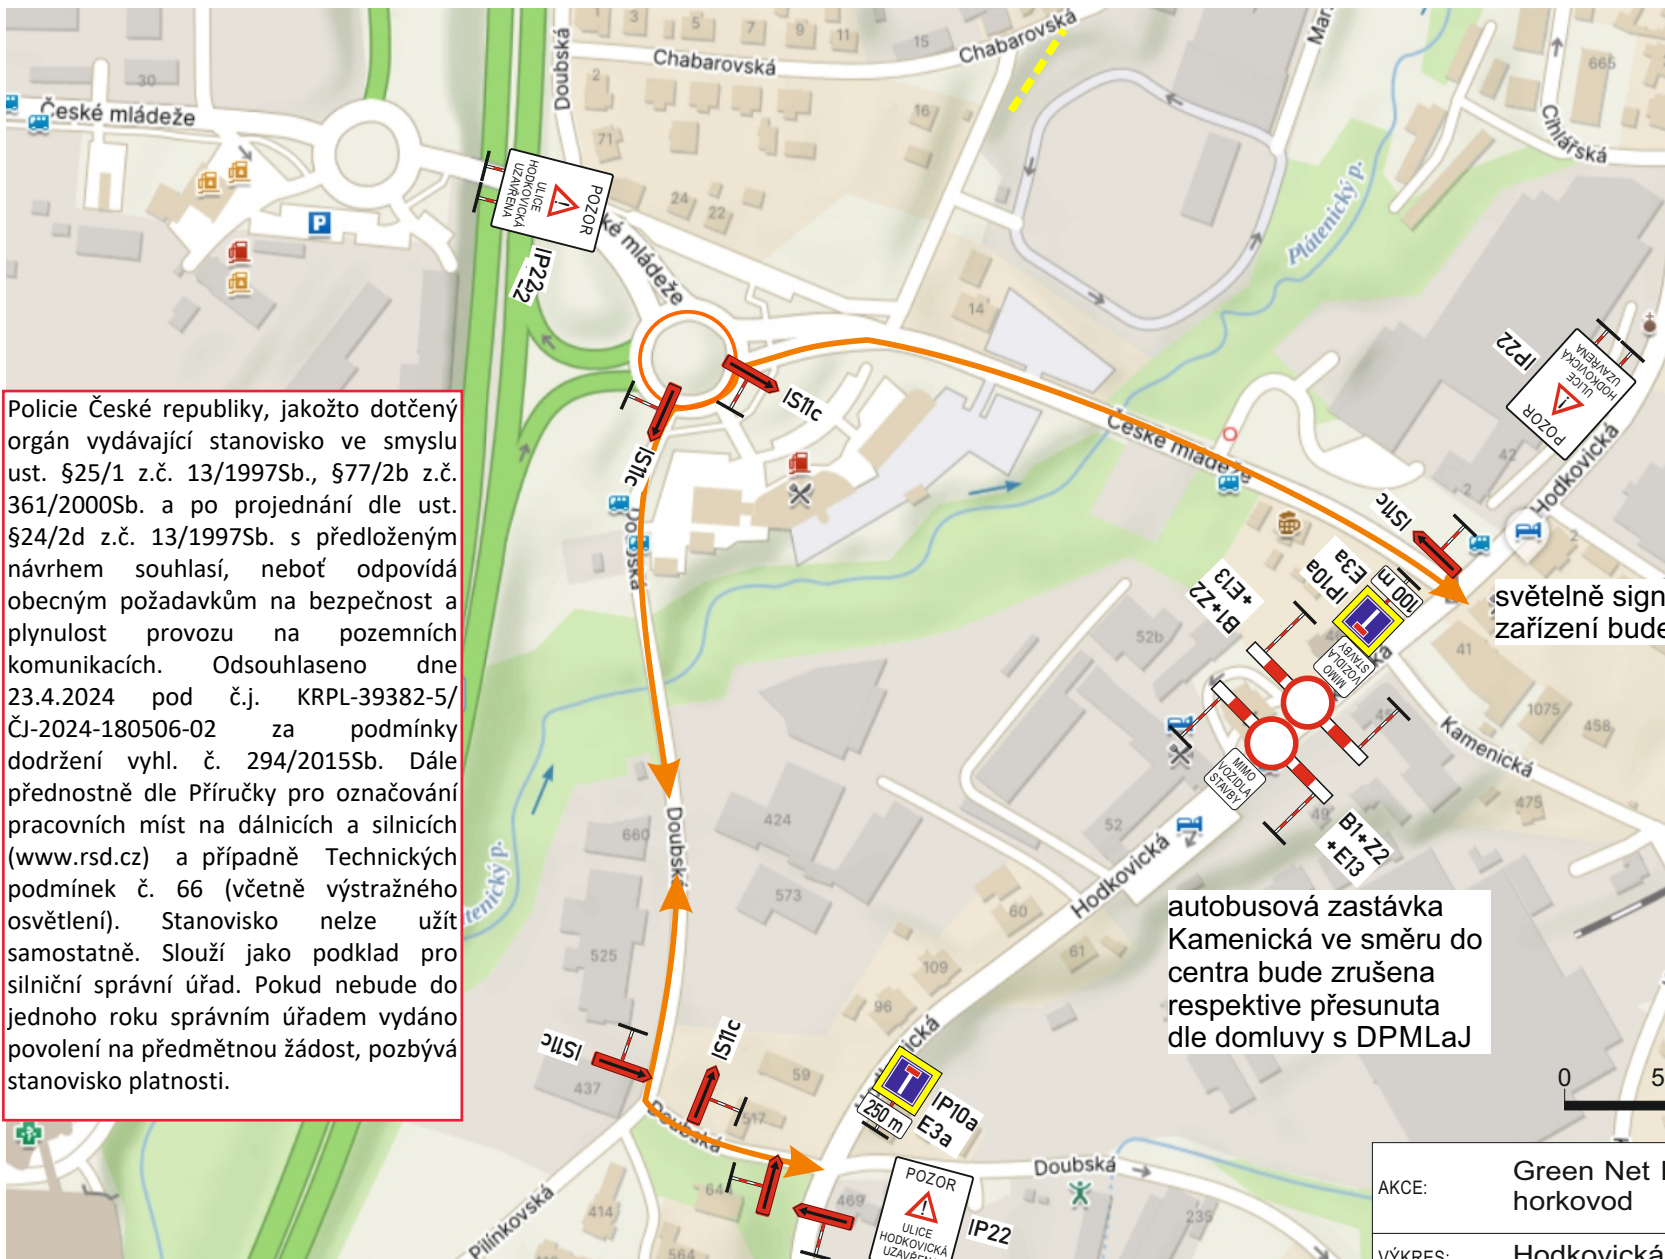

světelně signalizační zařízení bude vypnuto

autobusová zastávka Kamenická ve směru do centra bude zrušena respektive přesunuta dle domluvy s DPMLaJ

Policie České republiky, jakožto dotčený orgán vydávající stanovisko ve smyslu ust. §25/1 z.č. 13/1997Sb., §77/2b z.č. 361/2000Sb. a po projednání dle ust. §24/2d z.č. 13/1997Sb. s předloženým návrhem souhlasí, neboť odpovídá obecným požadavkům na bezpečnost a plynulost provozu na pozemních komunikacích. Odsouhlaseno dne 23.4.2024 pod č.j. KRPL-39382-5/ČJ-2024-180506-02 za podmínky dodržení vyhl. č. 294/2015Sb. Dále přednostně dle Příručky pro označování pracovních míst na dálnicích a silnicích (www.rsd.cz) a případně Technických podmínek č. 66 (včetně výstražného osvětlení). Stanovisko nelze užit samostatně. Slouží jako podklad pro silniční správní úřad. Pokud nebude do jednoho roku správním úřadem vydáno povolení na předmětnou žádost, pozbývá stanovisko platnosti.

Dopravně inženýrské opatření (dále jen „DIO“) má umožnit výstavbu horkovodu v Hodkovická v Liberci. Práce budou provádět při úplné uzavírcce provozu. Objízdná trasa bude vedena ul. Doubská, Č. mládeže a zpět. Pohyb pěších bude umožněn aspoň provizorním způsobem.

AKCE:	Green Net III horkovod	 TECHNICKÉ ČINNOSTI V DOPRAVĚ
VÝKRES:	Hodkovická I	
MÍSTO AKCE:	Hodkovická, Liberec	
OBJEDNATEL:	UNIBULDING	DATUM: 2. 4. 2024
PROJEKTANT:	Ing. Marek ZIKMUND	VERZE: 1
MOBIL / EMAIL:	603 945 176 / mzikmund@email.cz	Č. ZAKÁZKY: 2024 01 19