SITUACE POZEMNÍ KOMUNIKACE - 1. ČÁST
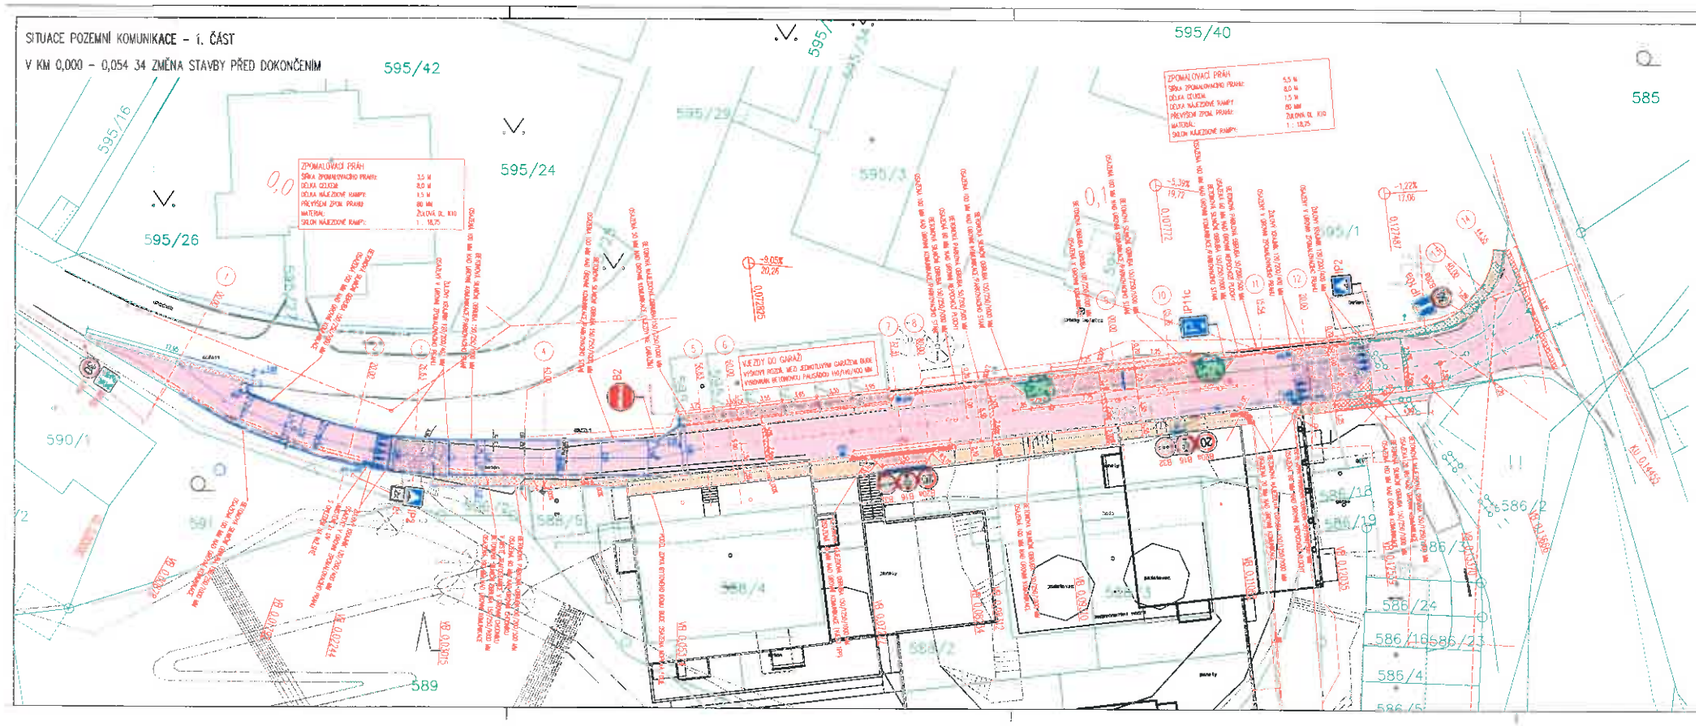
V KM 0,000 - 0,054 34 ZMĚNA STAVBY PŘED DOKONČENÍM